



SEZIONE N. : 54.1

OTIF. 25/03	
NOME PUNTO	
QUOTE TERRENO	257,66
DISTANZE PARZALI	7,79
DISTANZE PROGRESSIVE	7,79
1	257,66
2	257,56
3	257,11
4	257,10
5	256,33
6	255,22
7	253,11
8	253,07
9	253,10
10	253,70
11	255,30
12	256,16
13	256,52

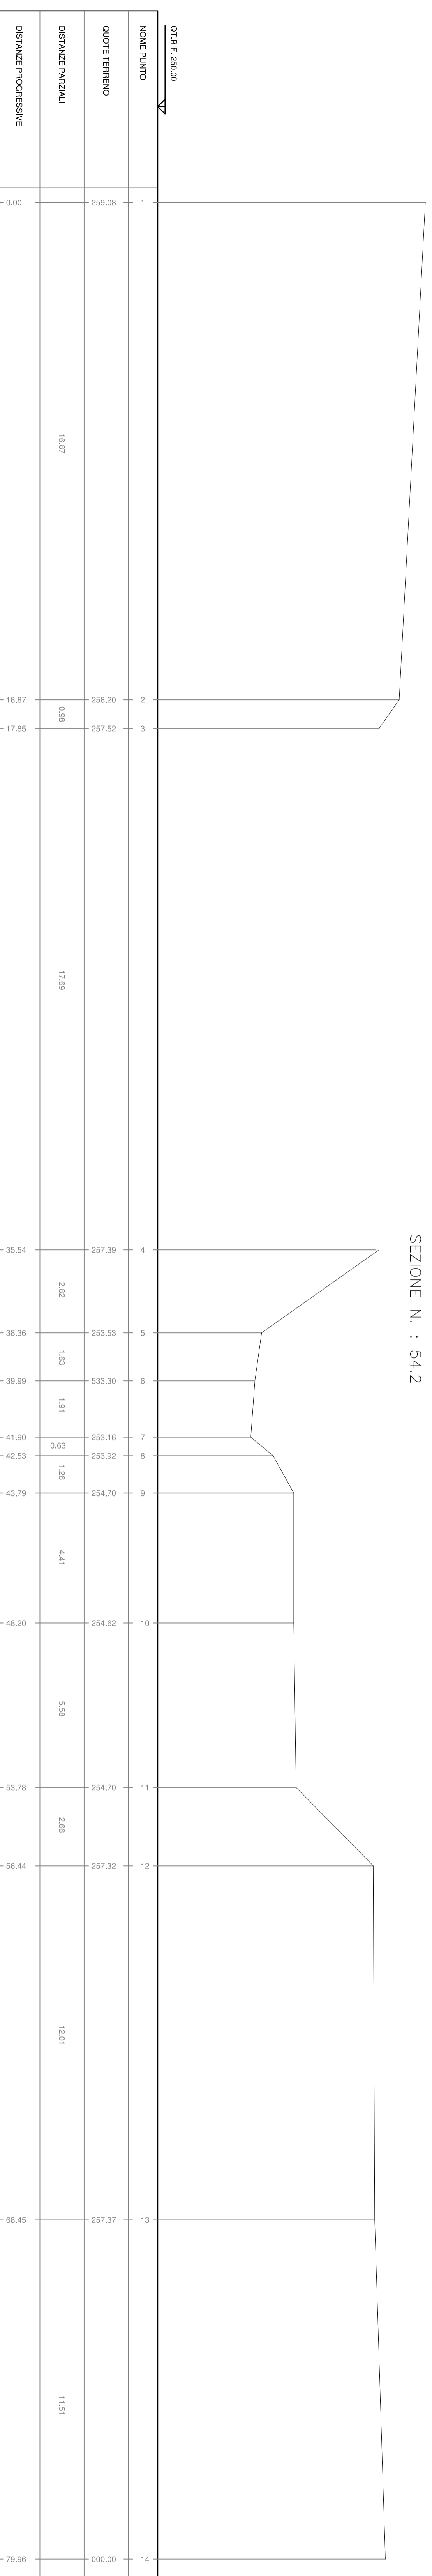

SEZIONE N. : 54.2

OTIF. 25/03	
NOME PUNTO	
QUOTE TERRENO	256,20
DISTANZE PARZALI	16,87
DISTANZE PROGRESSIVE	16,87
1	256,20
2	256,20
3	257,52
4	257,39
5	253,53
6	253,30
7	253,16
8	253,92
9	254,70
10	254,62
11	254,70
12	257,32
13	257,37
14	257,96

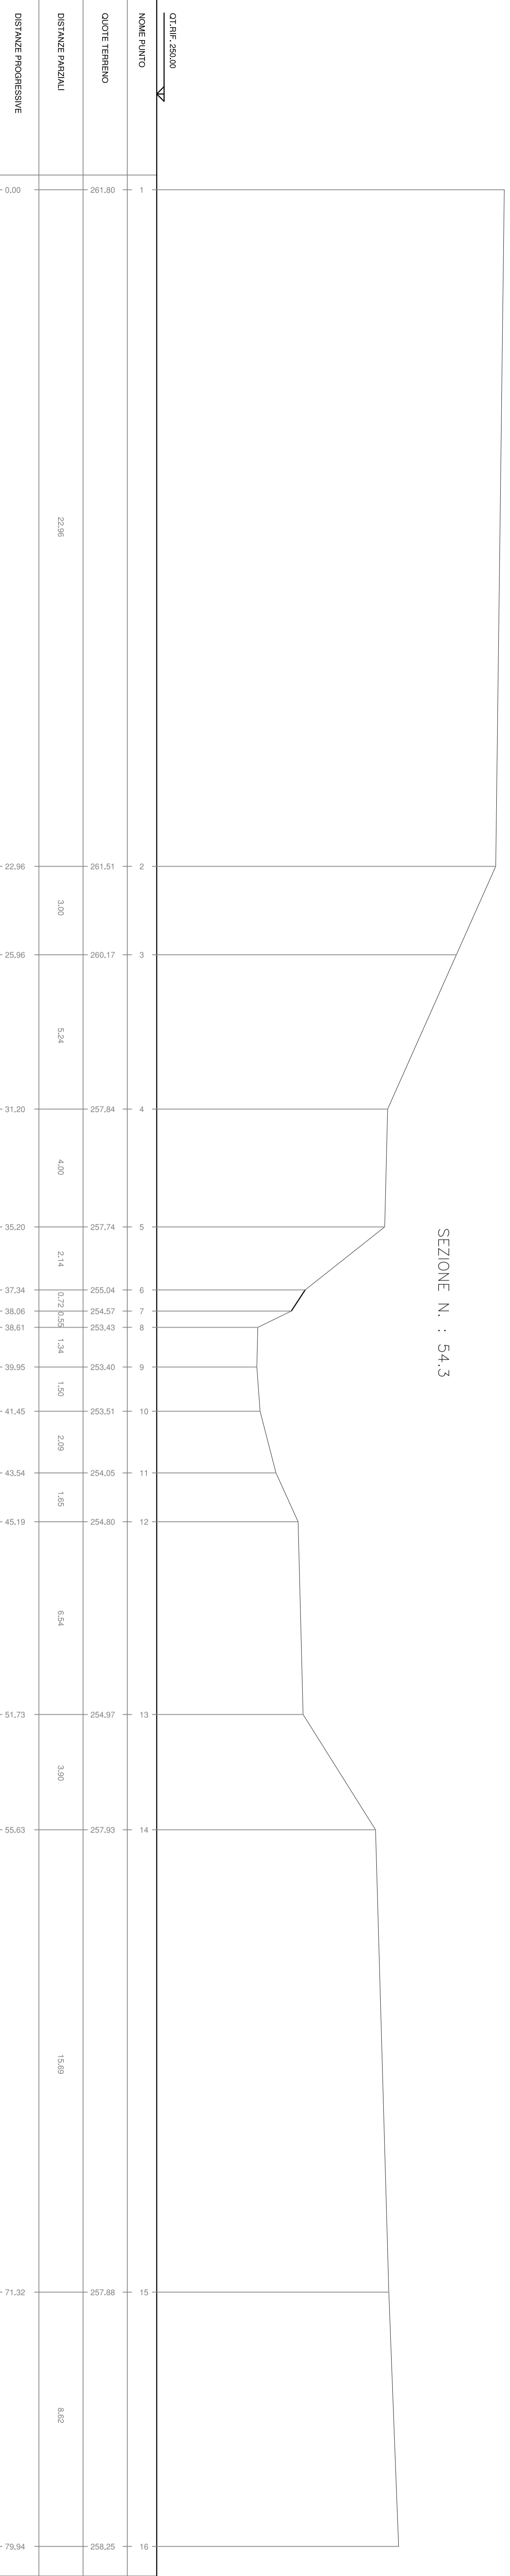

SEZIONE N. : 54.3

OTIF. 25/03	
NOME PUNTO	
QUOTE TERRENO	251,80
DISTANZE PARZALI	22,98
DISTANZE PROGRESSIVE	22,98
1	251,80
2	251,51
3	250,17
4	257,84
5	257,74
6	255,04
7	254,57
8	253,43
9	253,40
10	253,51
11	254,00
12	254,80
13	254,97
14	257,92
15	257,88
16	258,20

**COMUNE DI
CASTIGLION FIBOCCHI**

OGGETTO: Indagine per la verifica della pericolosità idraulica del territorio comunale a supporto del nuovo regolamento urbanistico ai sensi delle direttive di cui alla D.C.R. 26/RS del 27/04/07

LOCALITA': Castiglion Fibocchi

PROPRIETA': Amministrazione Comunale

**Sezioni 2
Fosso Bregine**

Tavola	6	Data	Scala
			1:100

Rev.	Data	Descrizione	Realizzato	Controllato	Approvato

Studio Associato Paci
Via Galileo Ferraris 53 - Arezzo
Tel. 0575-295691
Fax 0575-372290
e-mail: info@studipaci.it