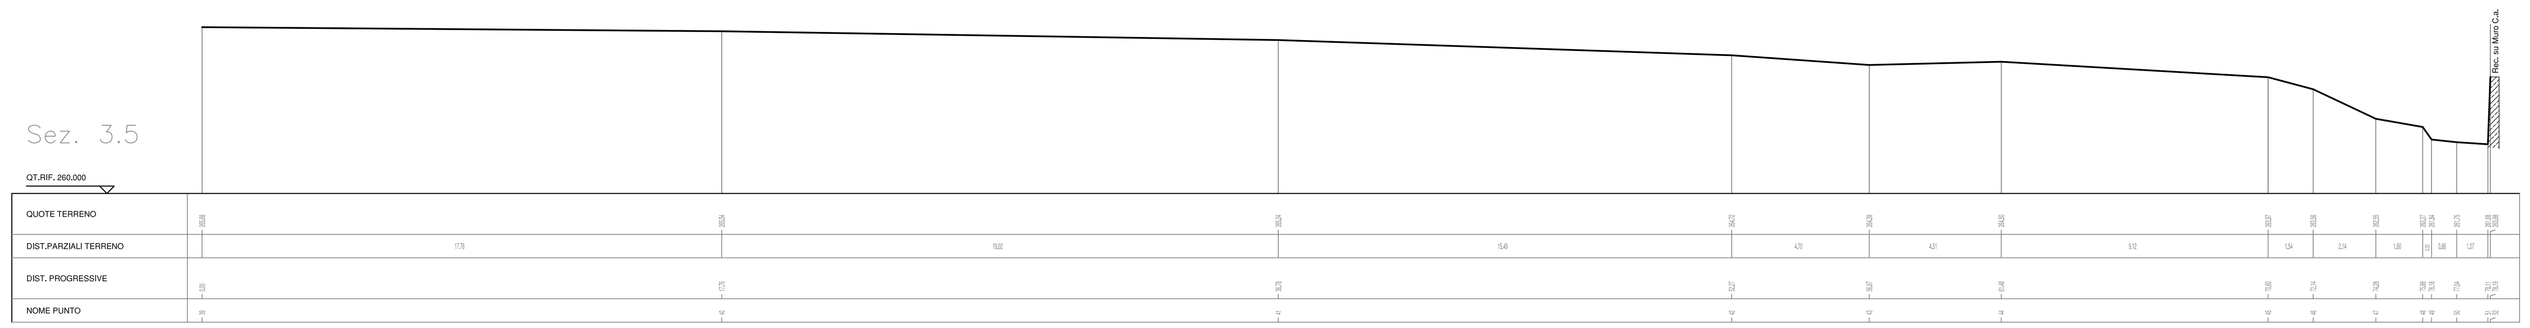

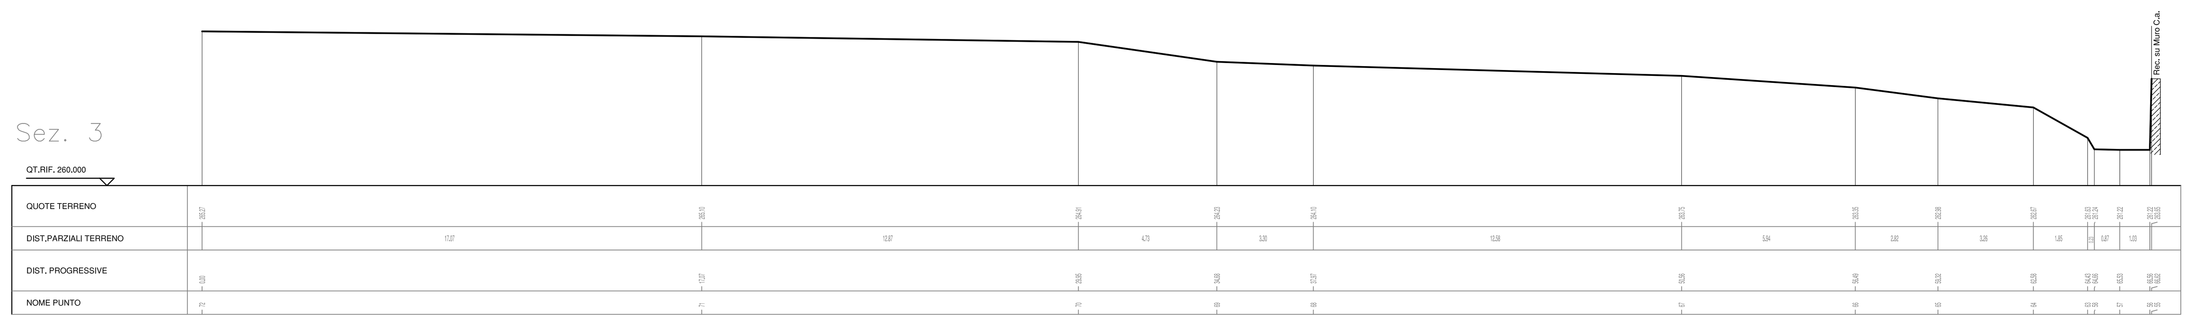

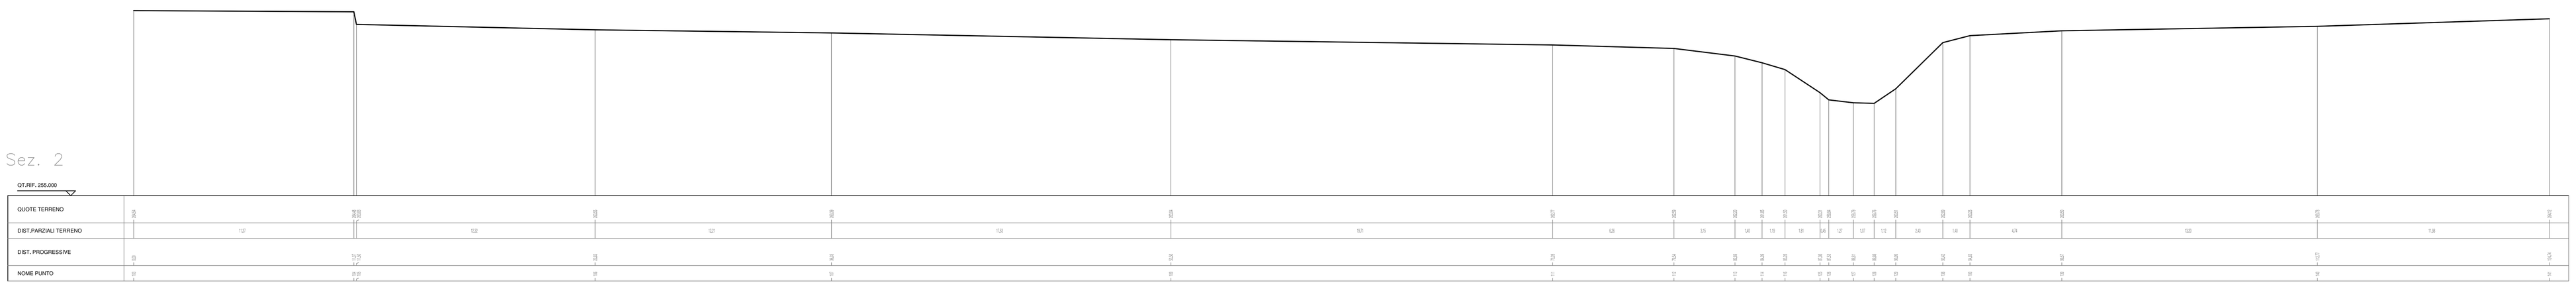

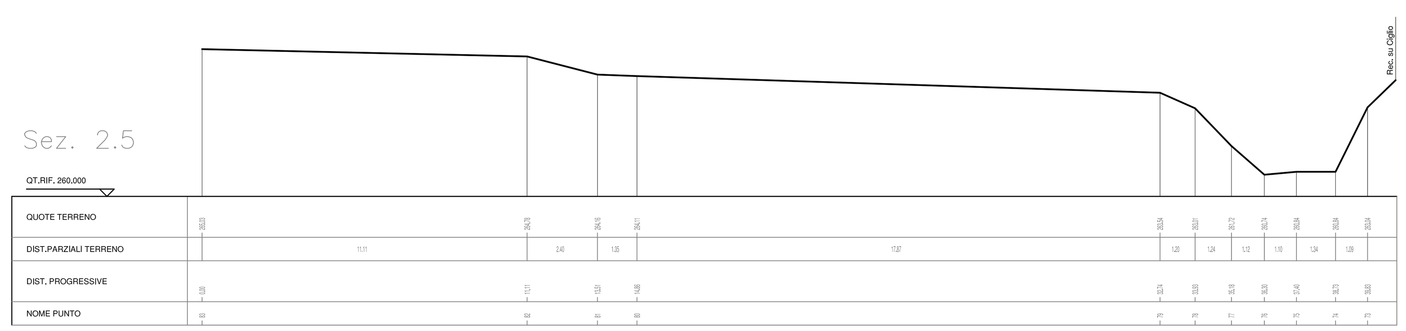

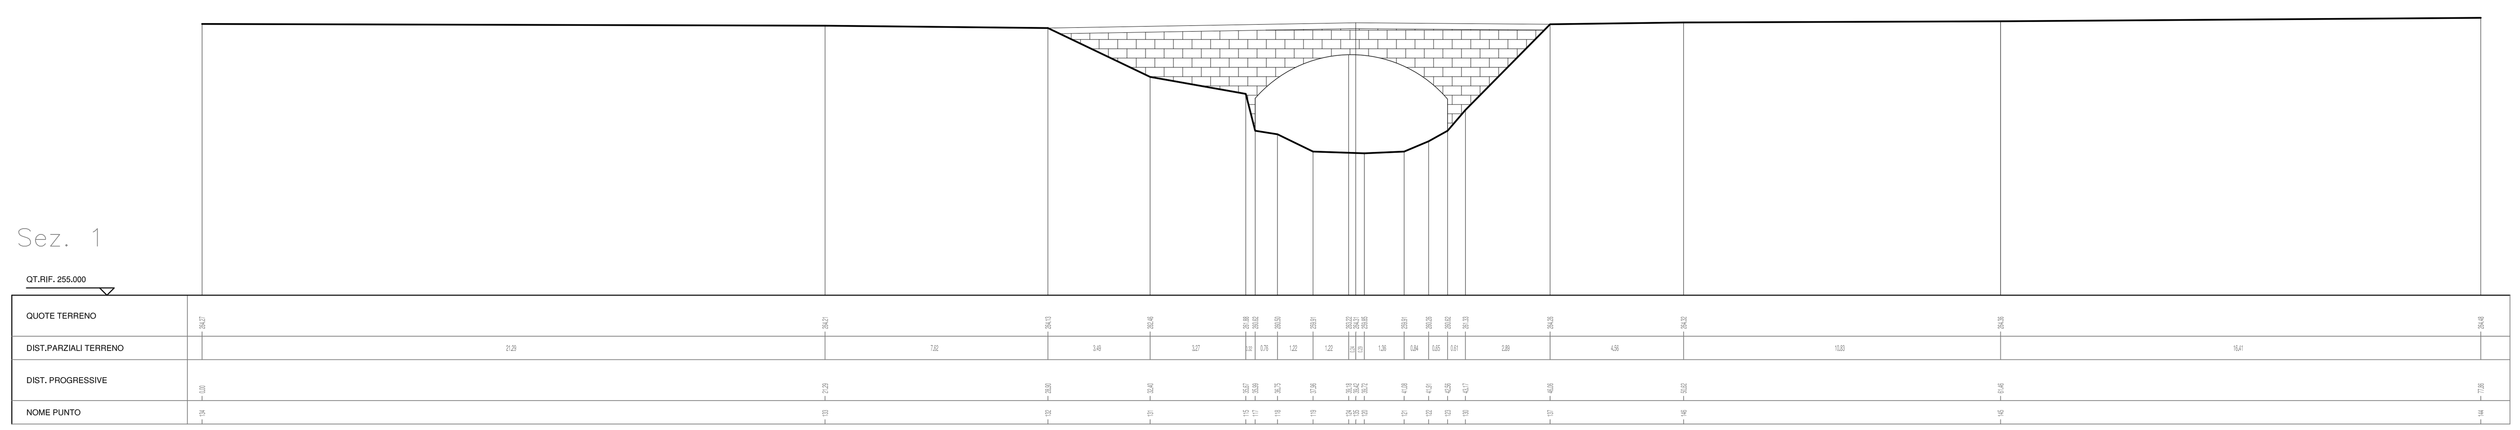

COMUNE DI
CASTIGLION FIBOCCHI

OGGETTO: Indagine per la verifica della pericolosità idraulica del territorio comunale a supporto del nuovo regolamento urbanistico ai sensi delle direttive di cui alla D.C.R. 26/R del 27/04/07

LOCALITA': Castiglion Fibocchi

PROPRIETA': Amministrazione Comunale

Sezioni 2
Fosso del Romitorio

Tavola	Data	Scala
22		1:100

Rev.	Data	Descrizione	Redatto	Controllato	Approvato

Studio Associato Paci
Via Galileo Ferraris 53 - Arezzo
Tel. 0575-295691
Fax 0575-372290
e-mail: info@studiopaci.it