SEZIONE N. : 22

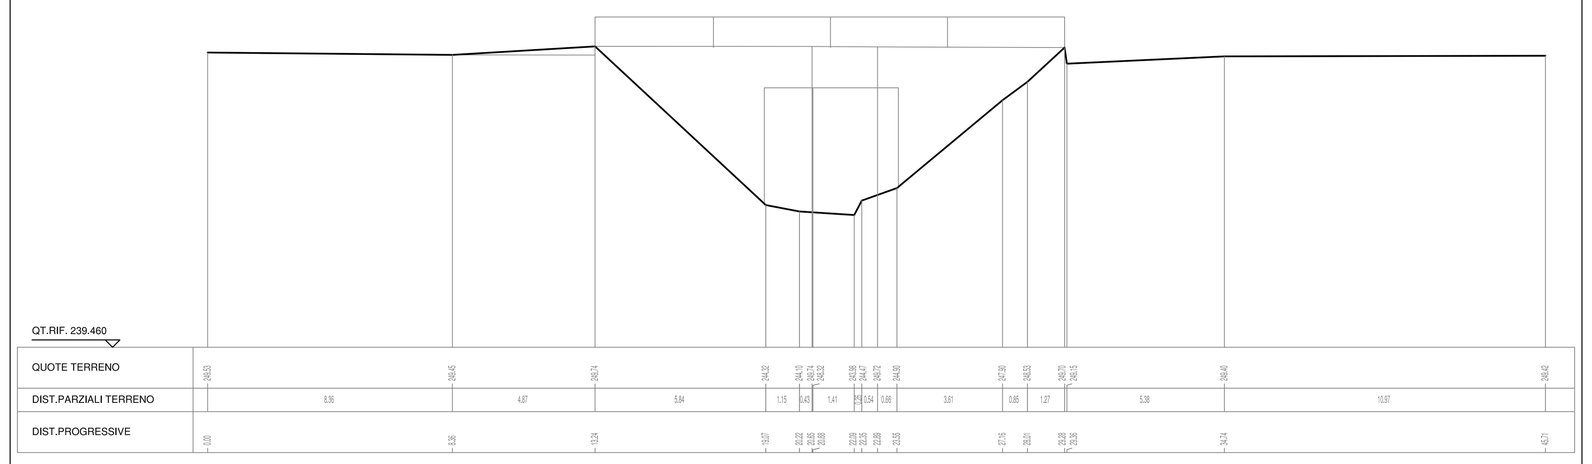

SEZIONE N. : 23

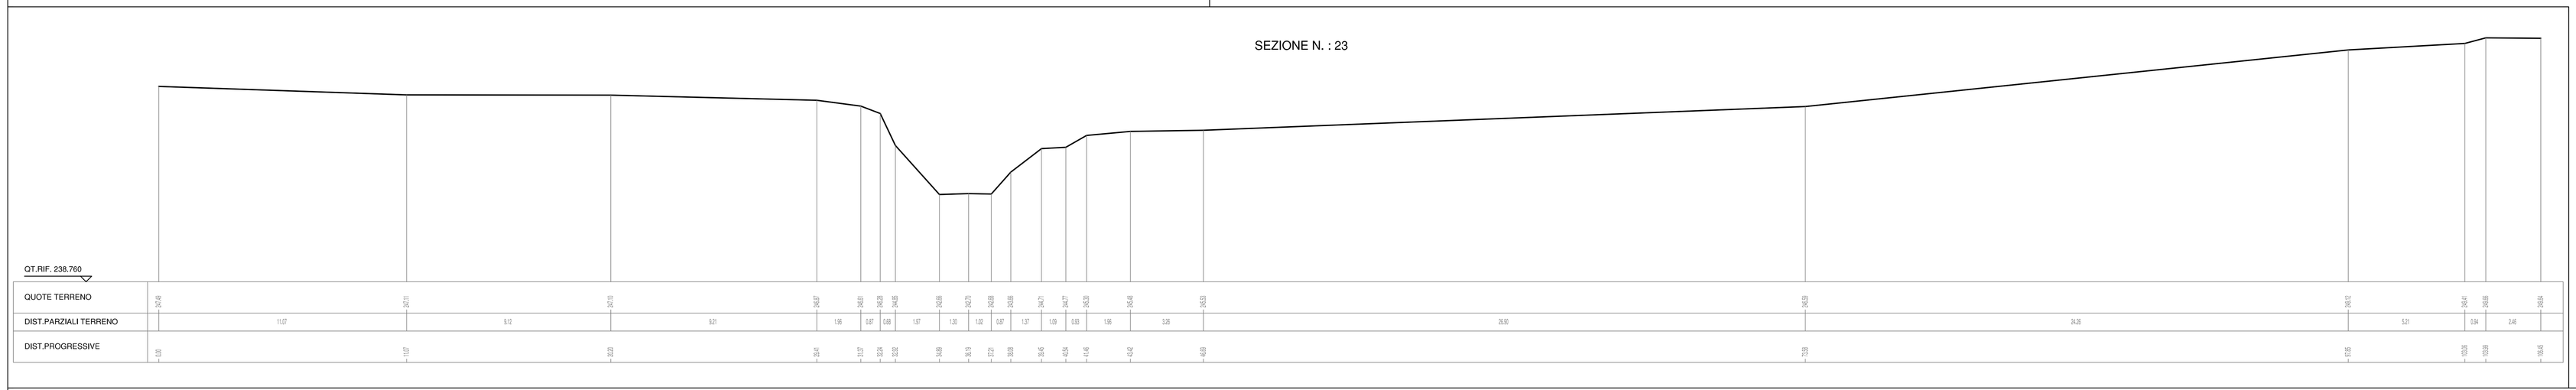

SEZIONE N. : 24

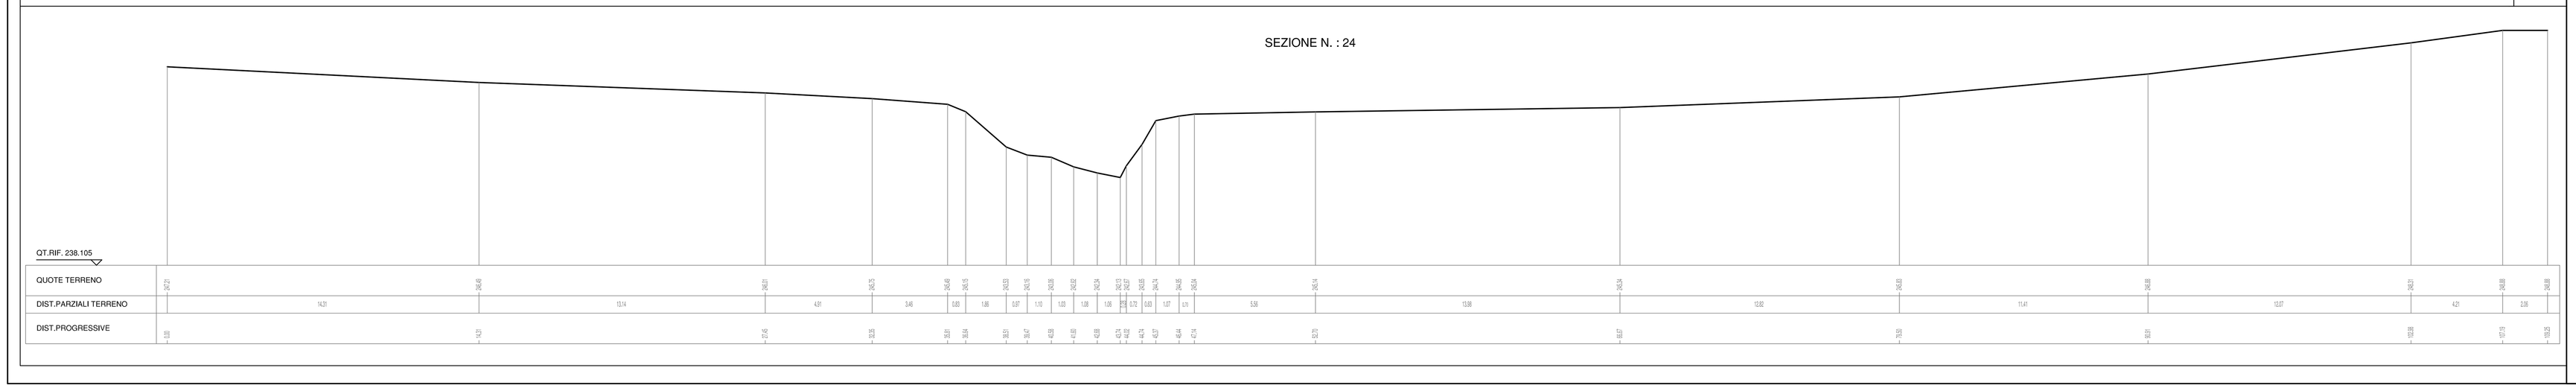

COMUNE DI CASTIGLION FIBOCCHI

OGGETTO: Indagine per la verifica della pericolosità idraulica del territorio comunale a supporto del nuovo regolamento Urbanistico ai sensi delle direttive di cui alla D.C.R. 26/R del 27/04/07

LOCALITA': Castiglion Fibocchi

PROPRIETA': Amministrazione Comunale

Sezioni
Fosso La Vialla

Tavola	Data	Scala
2		1:100

Rev.	Data	Descrizione	Redatto	Controllato	Approvato

Studio Associato Paci
Via Galileo Ferraris 53 - Arezzo
Tel. 0575-295691
Fax 0575-372290
e-mail: info@studiopaci.it