

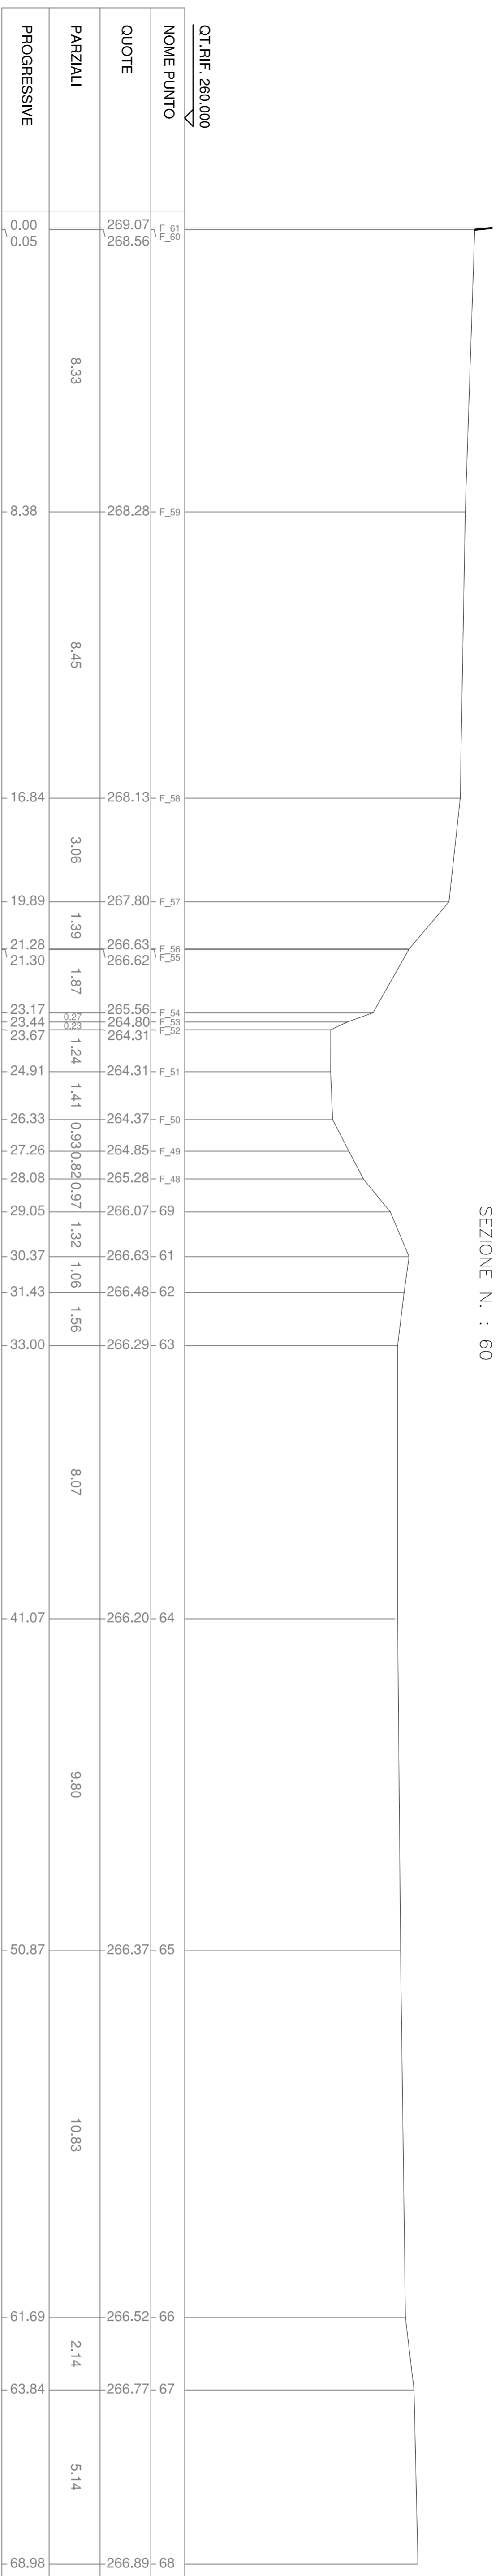



SEZIONE N. : 60

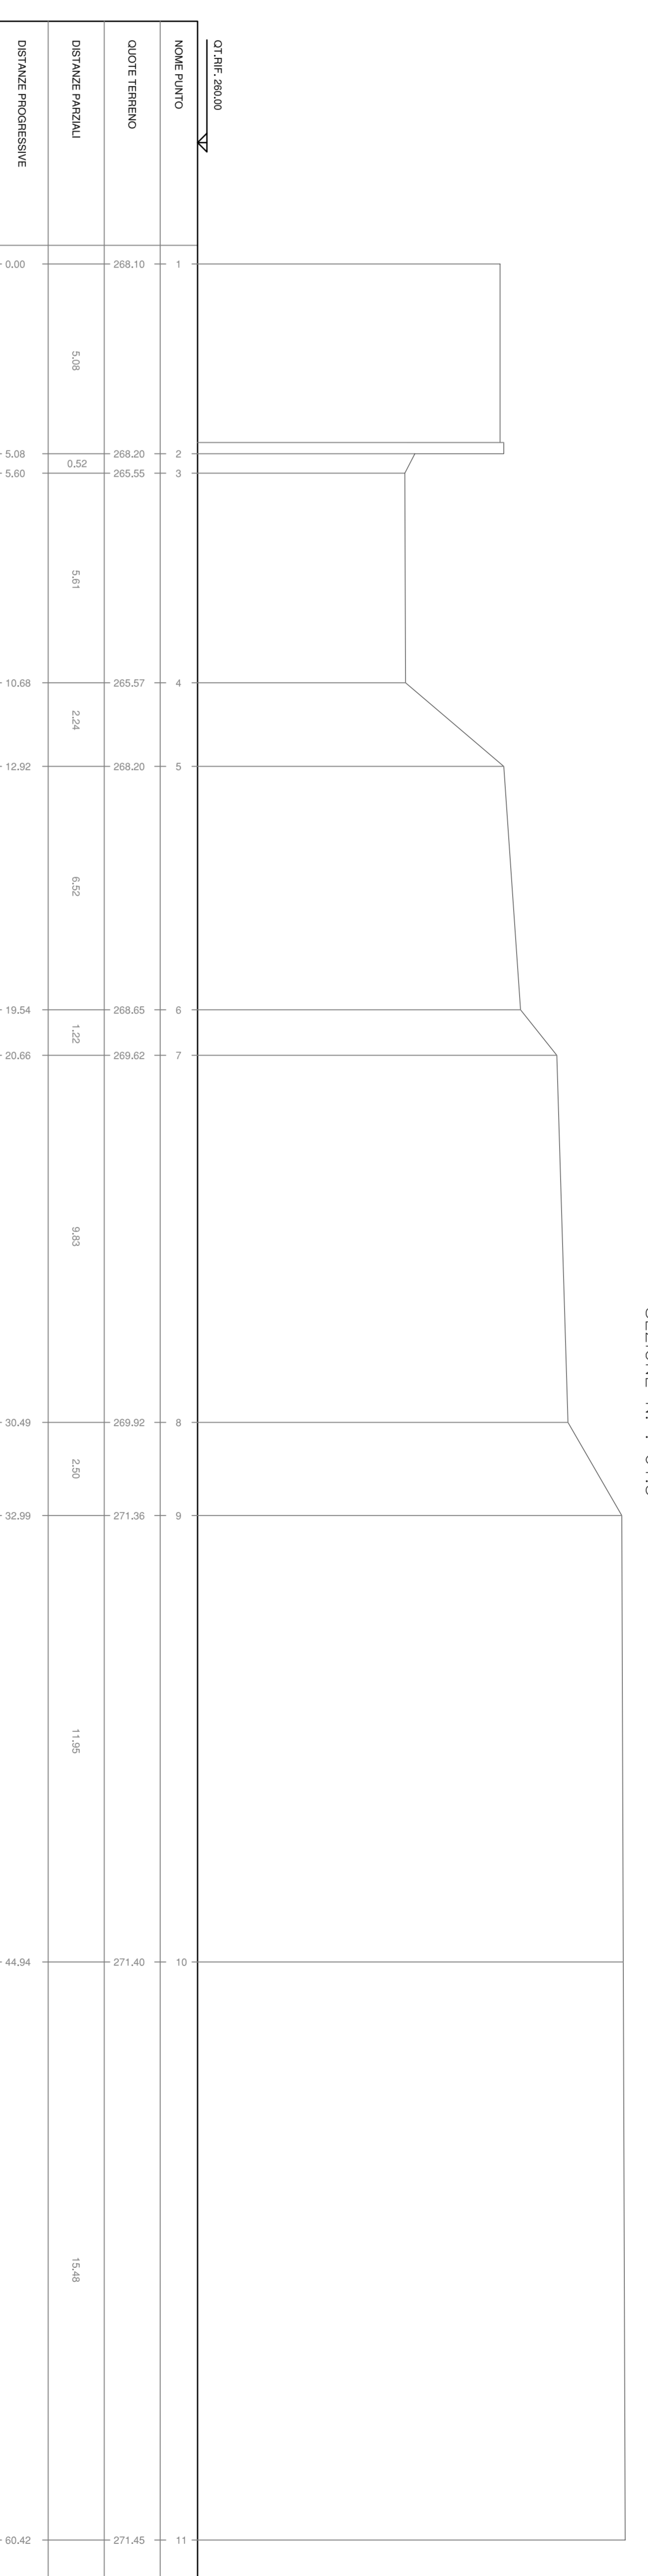

SEZIONE N. : 61,5

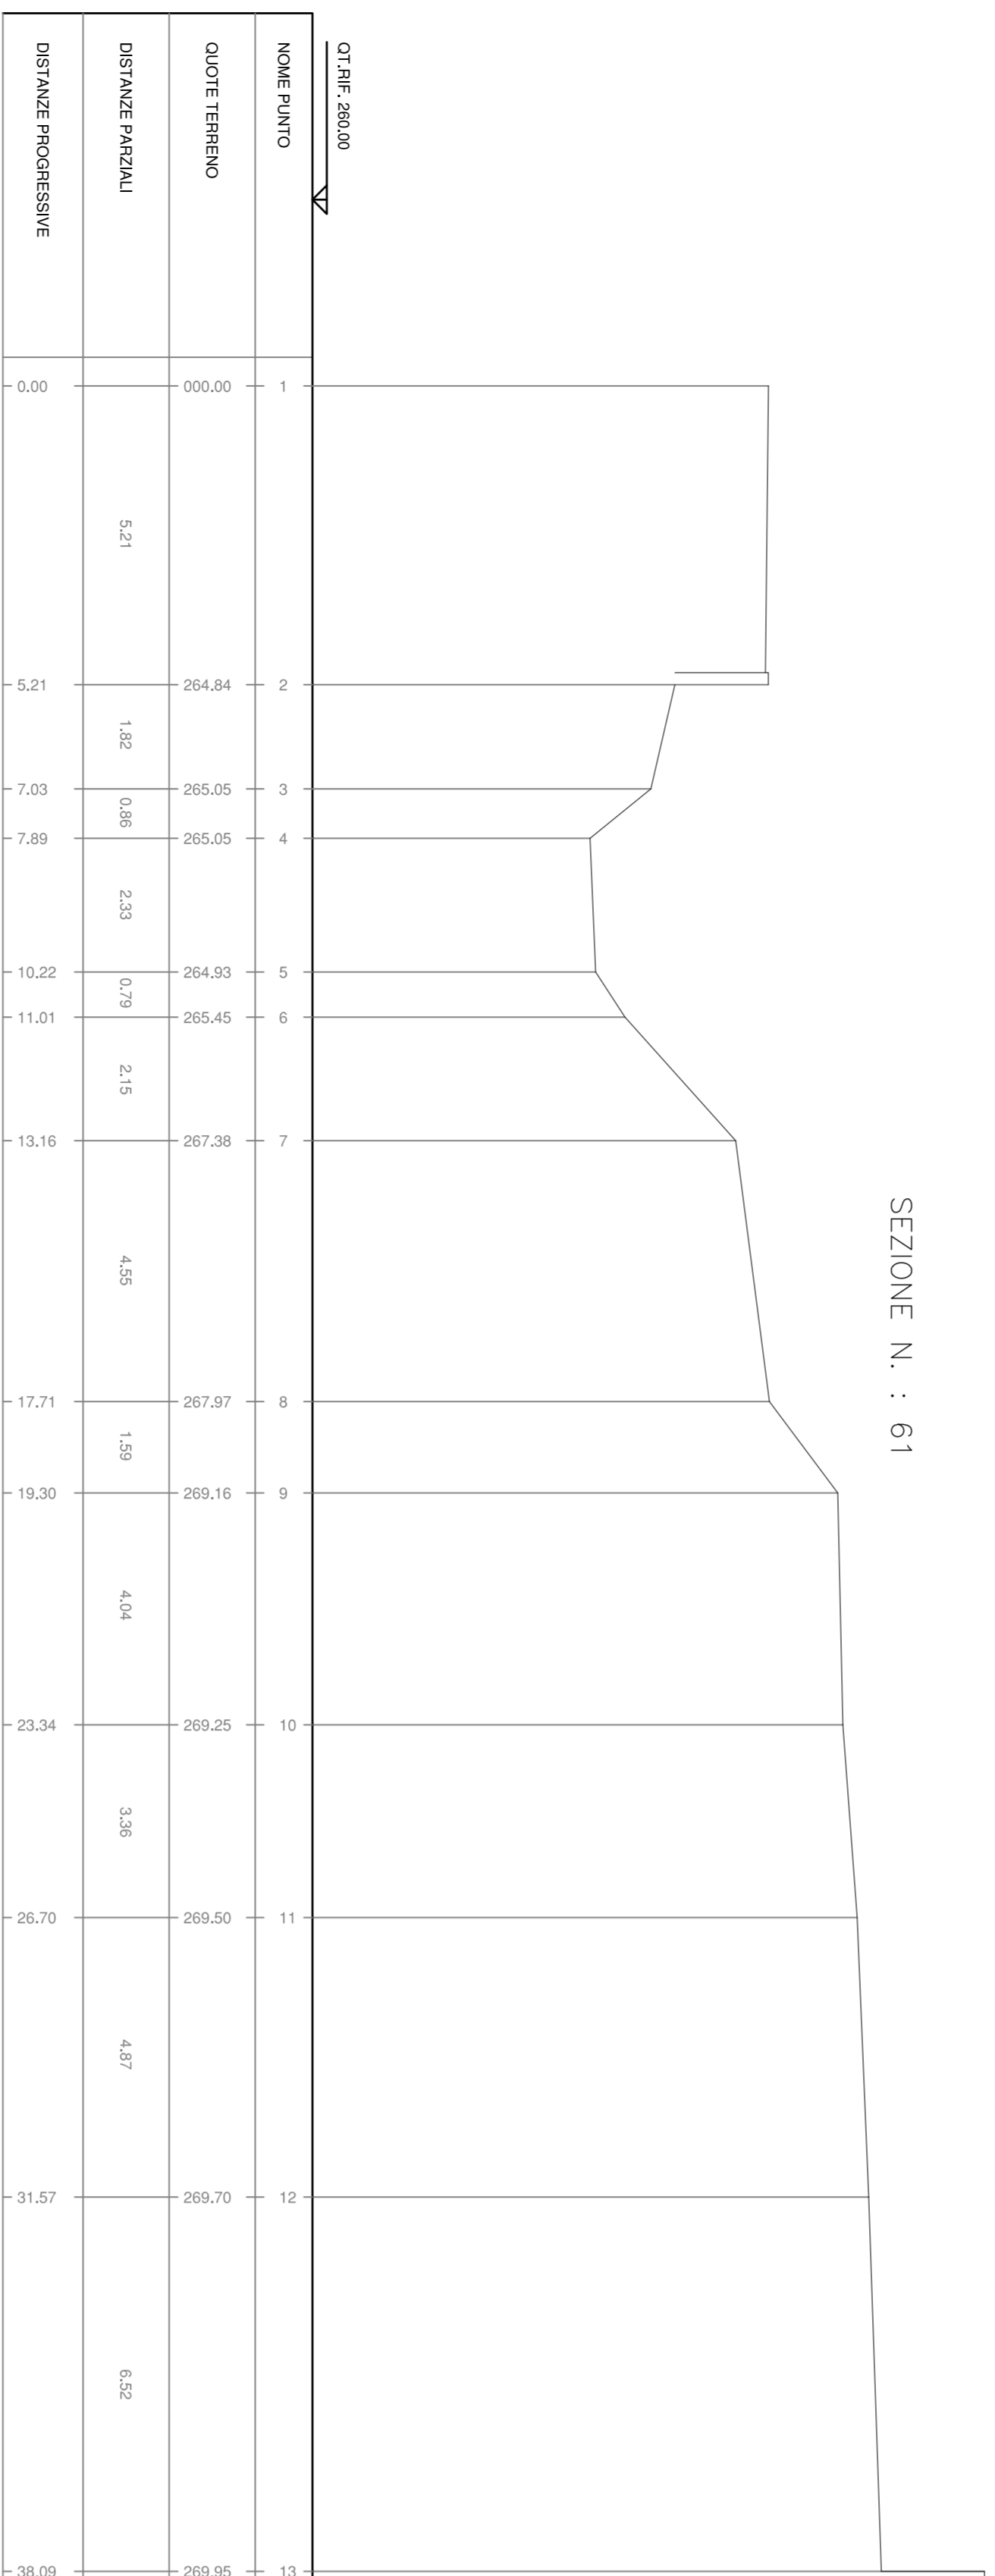

SEZIONE N. : 61,6

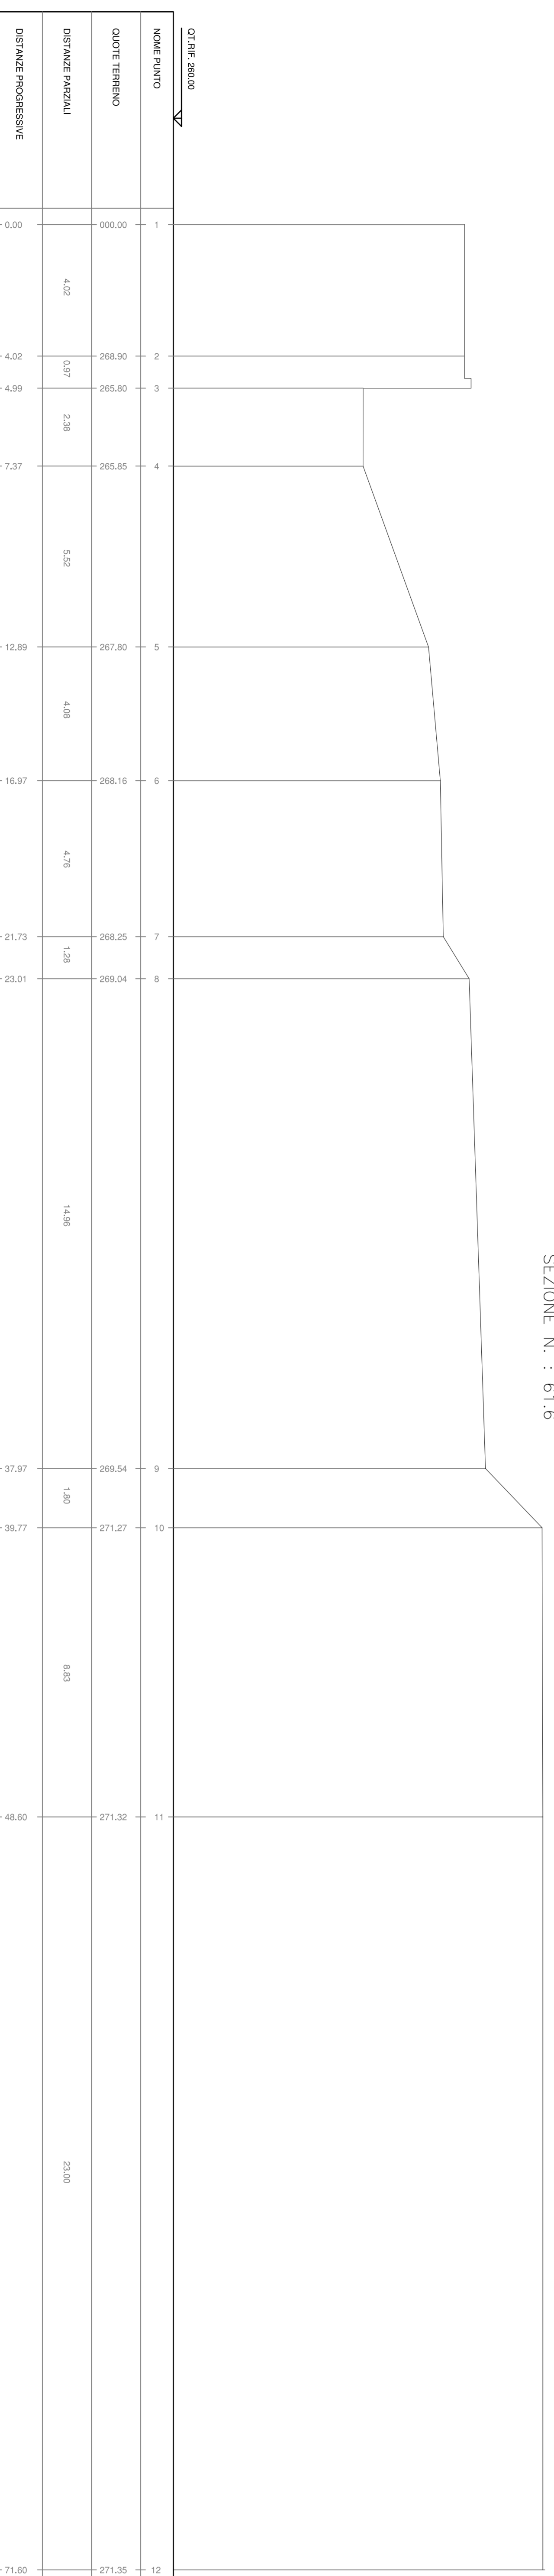

**COMUNE DI CASTIGLION FIBOCCHI**

**OGGETTO:** Indagine per la verifica della pericolosità idraulica del territorio comunale a supporto del nuovo regolamento urbanistico ai sensi delle direttive di cui alla D.C.R. 26/R del 27/04/07

**LOCALITA':** Castiglion Fibocchi

**PROPRIETA':** Amministrazione Comunale

**Sezioni 6 Fosso Bregine**

Tavola	10	Data	Scala
Riv.		Dirigenza	1:100
		Redatto	Approvato
		Controllato	

**Studio Associato Paci**  
Via Galileo Ferraris 53 - Arezzo  
Tel. 0575-299891  
Fax 0575-372290  
e-mail: info@studiopaci.it

