


PIANO SECONDO

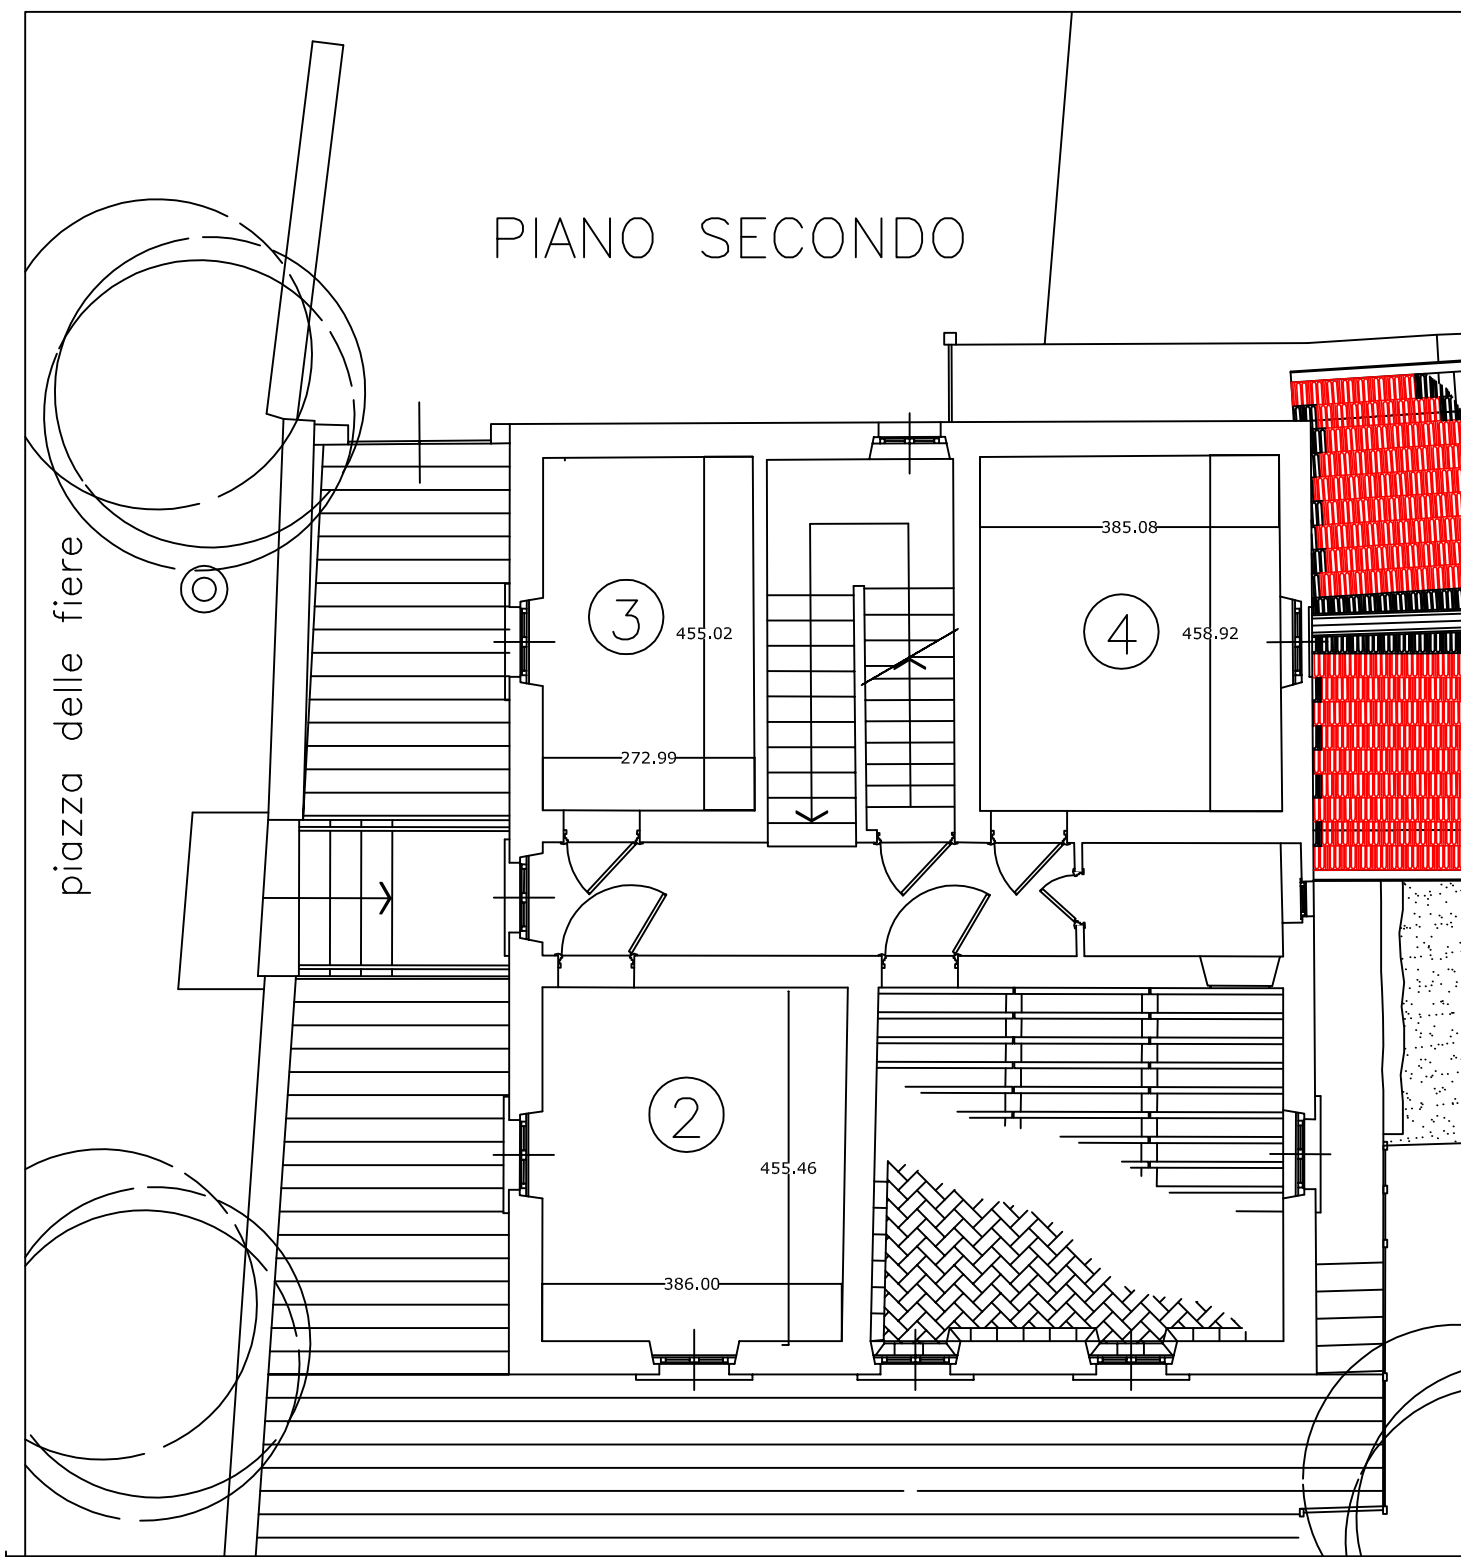

PIANO PRIMO

